




Planta Baja

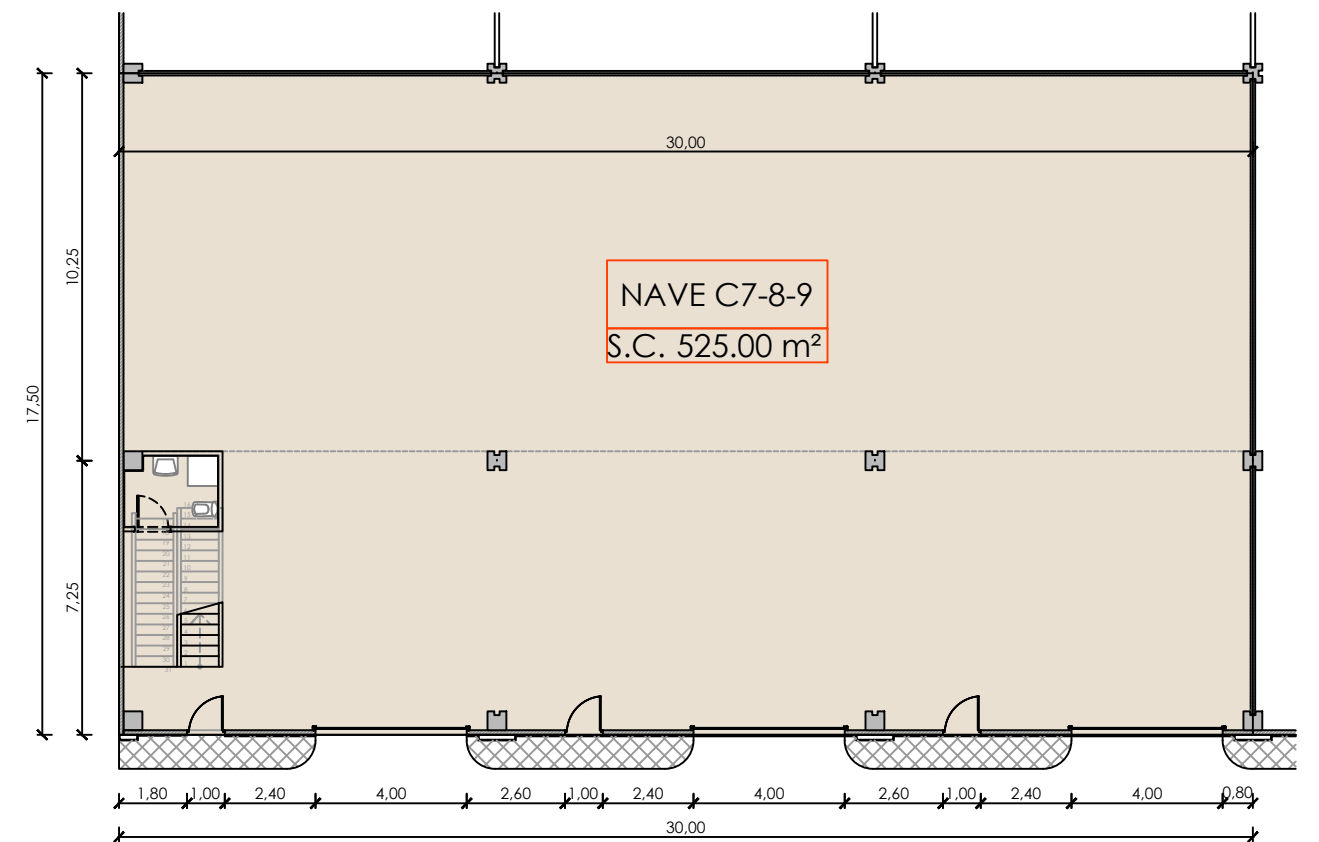

Planta Alta

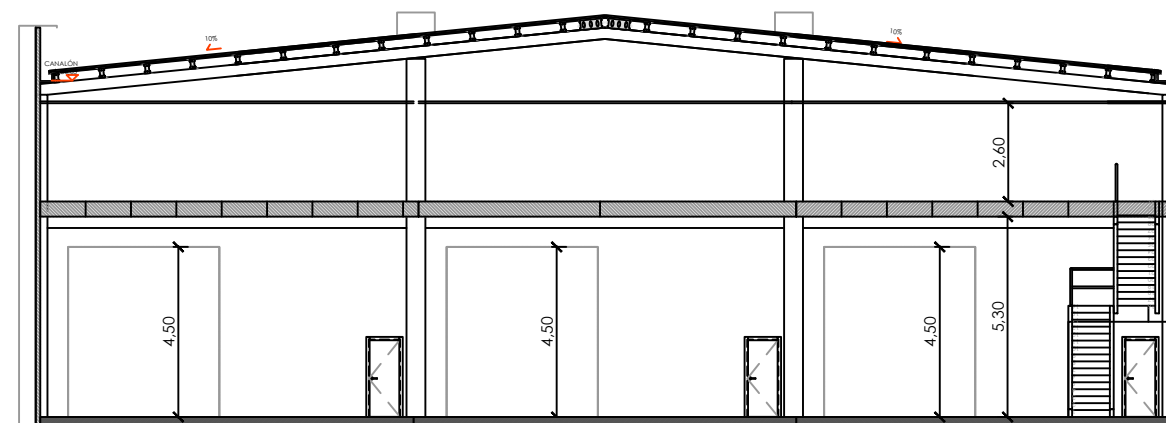

Sección

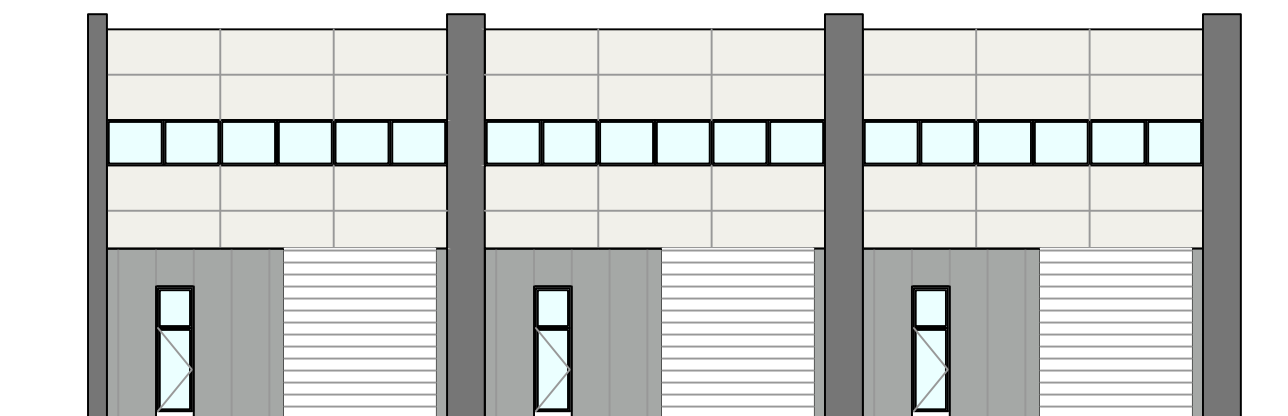

Alzado

Superficies Construidas: Nave fachada Alejandro Goicoechea	
PLANTA BAJA	PLANTA PRIMERA
525.00 m ²	225.00 m ²
SUPERFICIE CONSTRUIDA TOTAL : 750.00 m²	



Promueve:

EQUIPOS
urbanísticos



Comercializa:

91 670 90 80



PARQUE EMPRESARIAL

"San Pablo, Coslada"

Calles Constantino Lobo y Alejandro Goicoechea

Escala 1/200

Nave C7-8-9

